


\*El contenido de este documento ha sido sometido a un proceso de seudonimización de datos en cumplimiento de lo dispuesto en el Reglamento Europeo de Protección de Datos (2016/679)

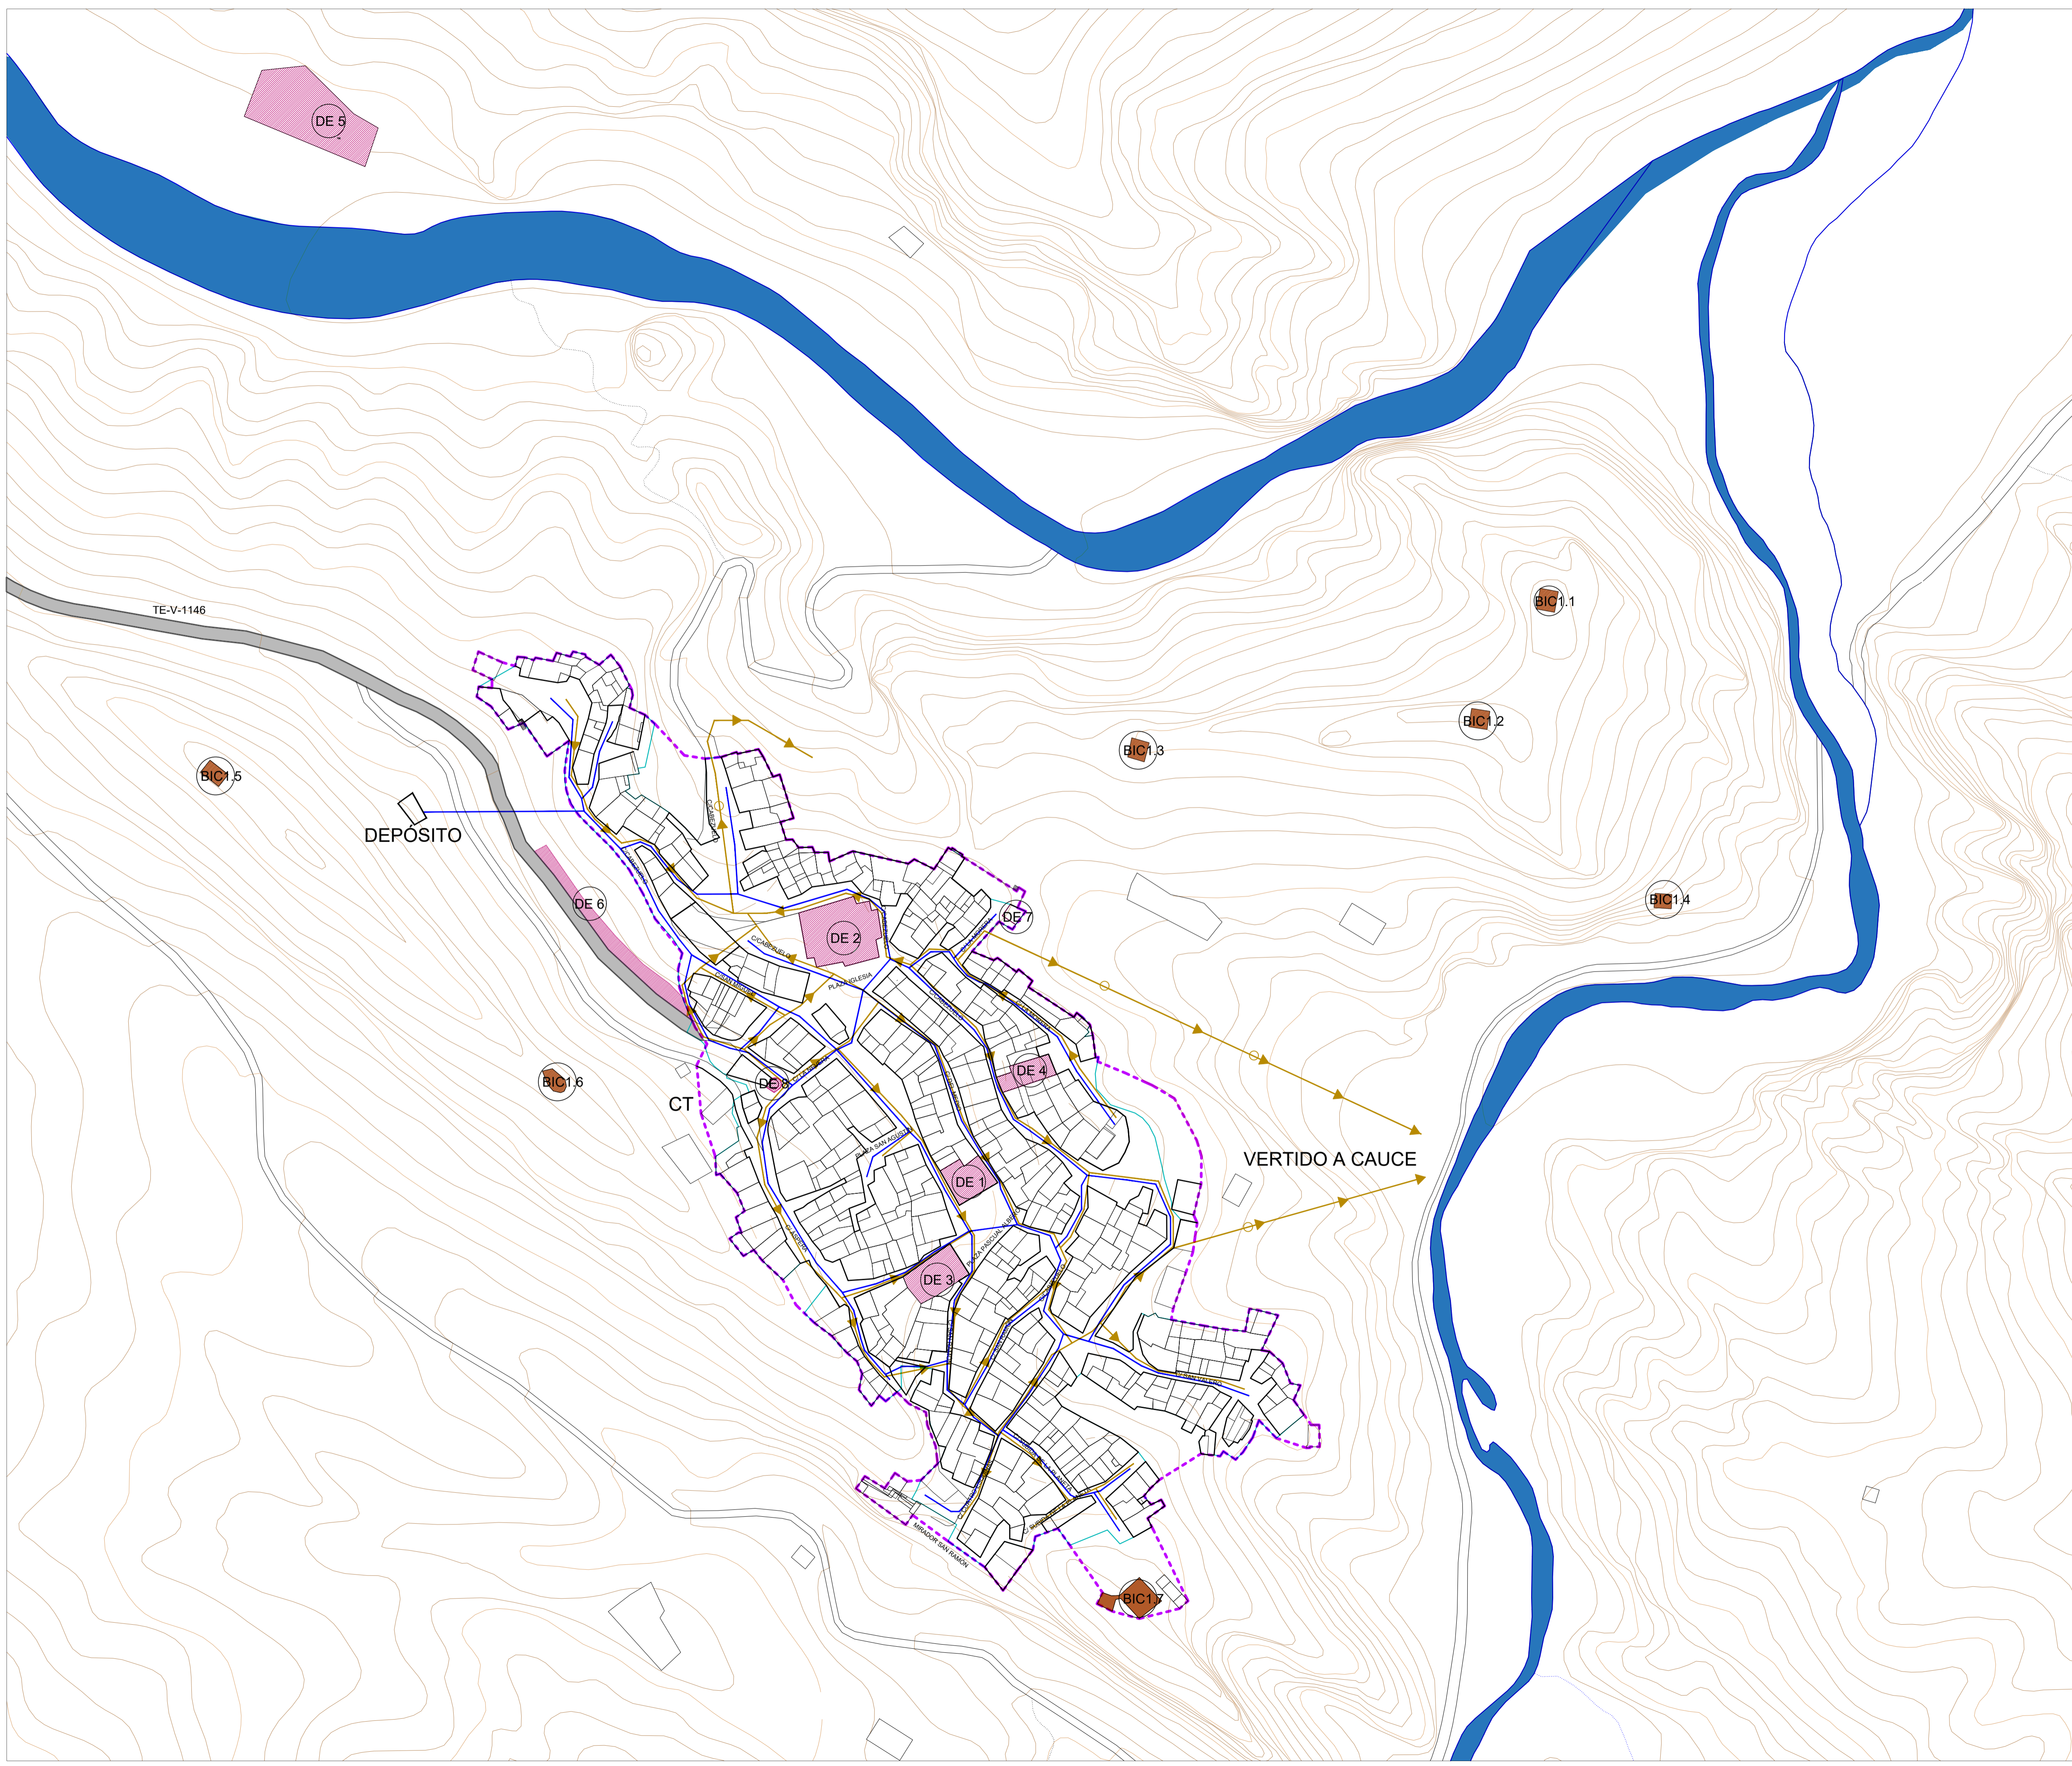

**BIC** BIEN DE INTERÉS CULTURAL  
1 - 7 Torres Castillo de Alcaine

**DE** EQUIPAMIENTOS  
1 Ayuntamiento - Casa Consistorial (edificio interés arquitectónico)  
2 Iglesia (edificio interés arquitectónico)  
3 Albergue rural Las Fuentes (edificio interés arquitectónico)  
4 Casa Rural  
5 Cementerio  
6 Aparcamiento  
7 Lavadero (edificio interés arquitectónico)  
8 Nevera (edificio interés arquitectónico)

— RED DE ABASTECIMIENTO

□ DEPÓSITO DE AGUA

— COLECTOR DE SANEAMIENTO

→ VERTIDO A CAUCE

○ DECANTADORA

— LÍMITE SUELO URBANO CATASTRAL

■ HIDROLOGÍA


■ TE-V-1146

- - - DELIMITACIÓN SU

44011ADNDSUALCAINE  
**DELIMITACIÓN DE SUELO URBANO DE ALCAINE**  
DOCUMENTO DE APROBACIÓN DEFINITIVO  
AYUNTAMIENTO DE ALCAINE  
PLAZA SAN AGUSTÍN, 44792 (TERUEL)

SERVICIOS URBANOS SANEAMIENTO Y ABASTECIMIENTO **P15**

REDACTORES: xxxxxxxxxxxxxxxx  

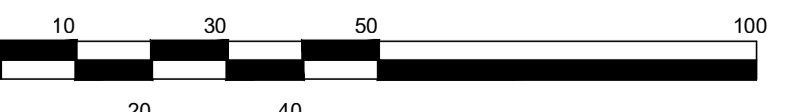 JUNIO 2019  
ESCALA 1 : 1000  
S.R.E. ETRS89 UTM HUSO 30